
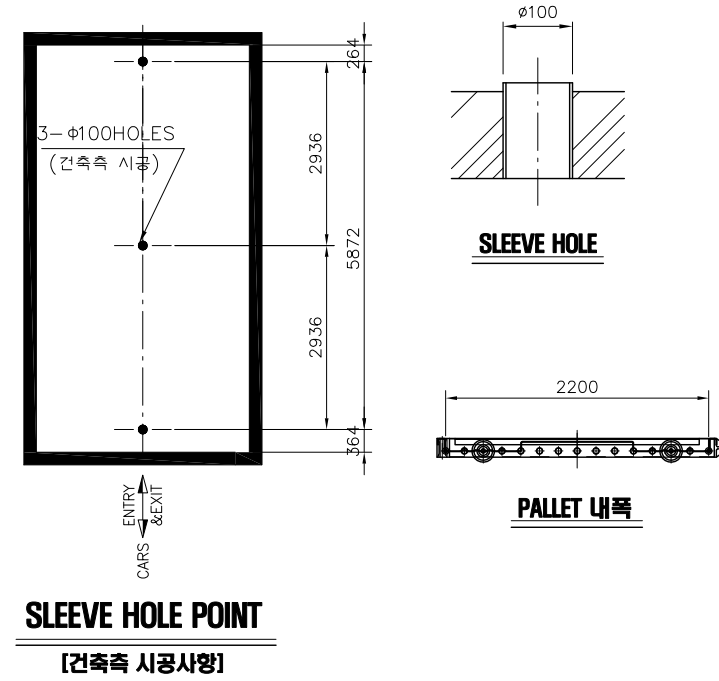


LU-2-14 [직접승입식 표준형], [상부출입]

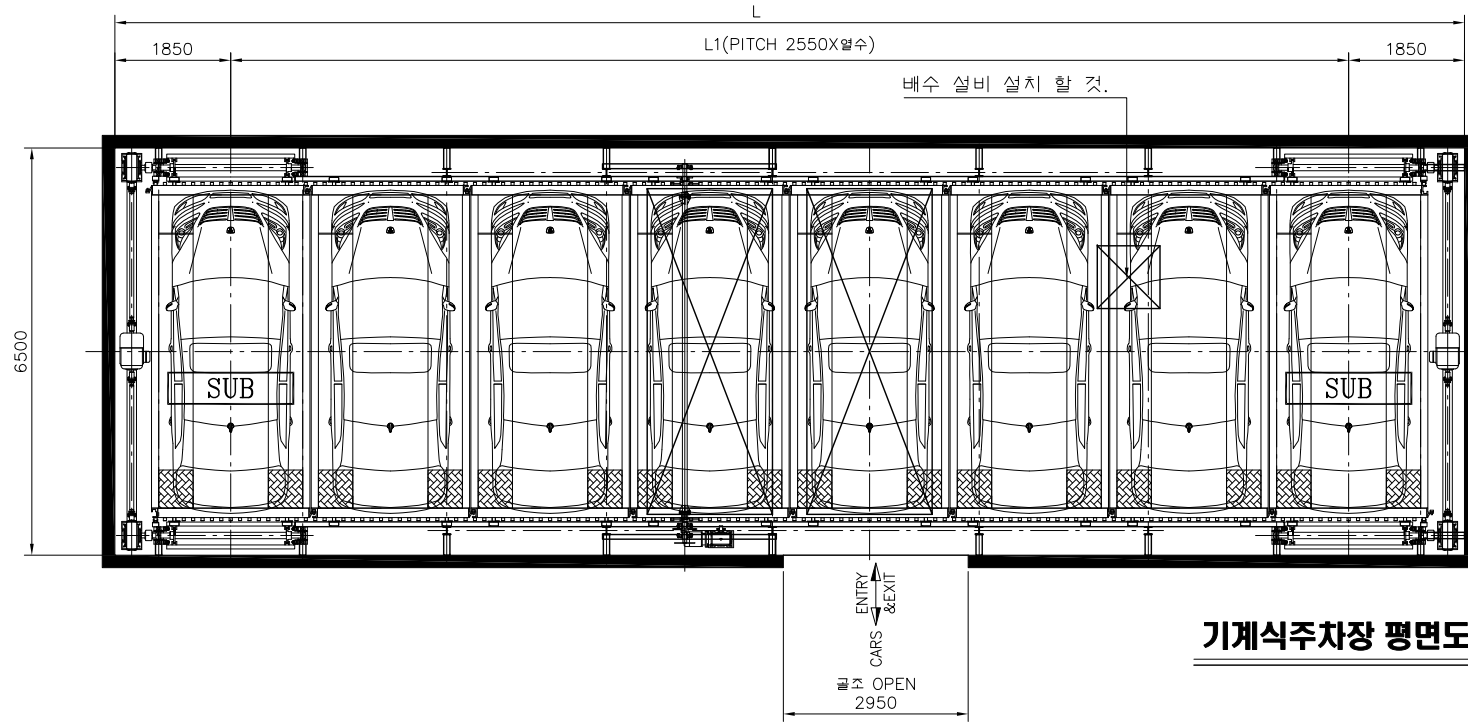

NOTE

- 30대 이상 수용시 당사로 문의 바랍니다.
- 본 도면은 엘에스씨(주) 표준도면으로 현장여건에 따라 변경될 수 있으니, 당사로 문의 바랍니다.
- 격납고 보 하부로 소화배관 설치시 필요한 높이는 별도로 확보하여 주십시오.
- 격납고에 주차기 설치 및 A/S용 출입구를 시공 바랍니다.
- 배수설비 설치 할 것.


필요 층고

H	치수	A
LIFTING DOOR		3500
SLIDING DOOR		2750

승용차, SUV		2단	3단	4단
상단 층고	H1	A + H2	A + H2	A + H2
	H2	3064	5202	7340


상단 출입구의 경우 DOOR의 종류에 따라 건물 층고가 변경될 수 있음

기계식 주차장의 출입구(150Lx) 및 주차구획(50Lx) 최소의 조명 설치 (건축측 시공사항)

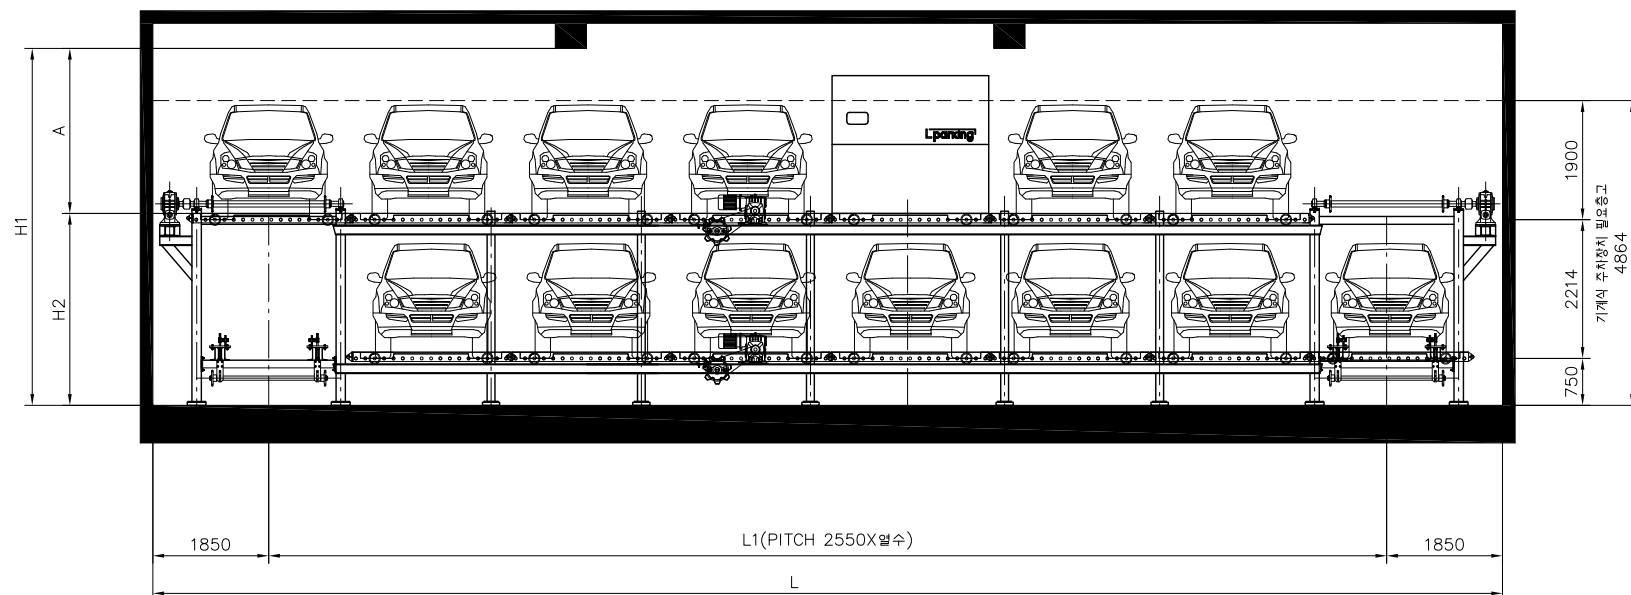

최상층 필요 층고

중간 높이

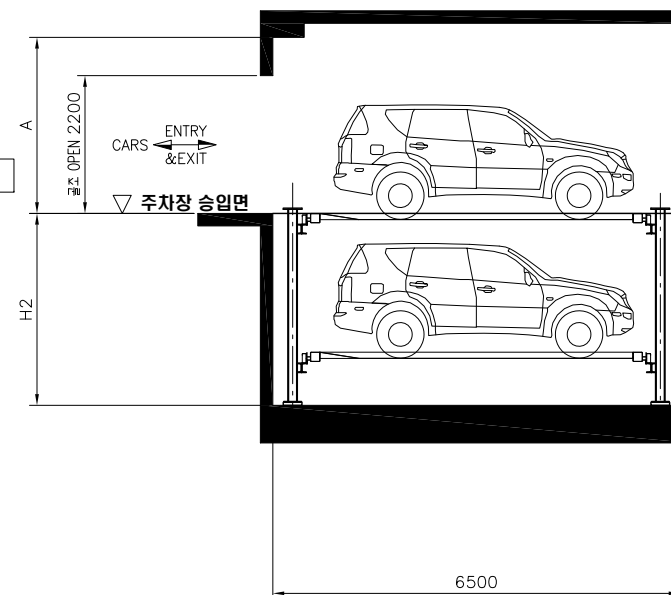

주차대수 일람표

L	L1	주차대수		
		2단	3단	4단
11350	7650	6	8	10
13900	10200	8	11	14
16450	12750	10	14	18
19000	15300	12	17	22
21550	17850	14	20	26
24100	20400	16	23	30
26650	22950	18	26	
29200	25500	20	29	
31750	28050	22		
34300	30600	24		
36850	33150	26		
39400	35700	28		
41950	38250	30		

일람표에 없는 주차대수는 당사에 문의