



LU-3-20 [직접승입식 표준형], [중간출입]

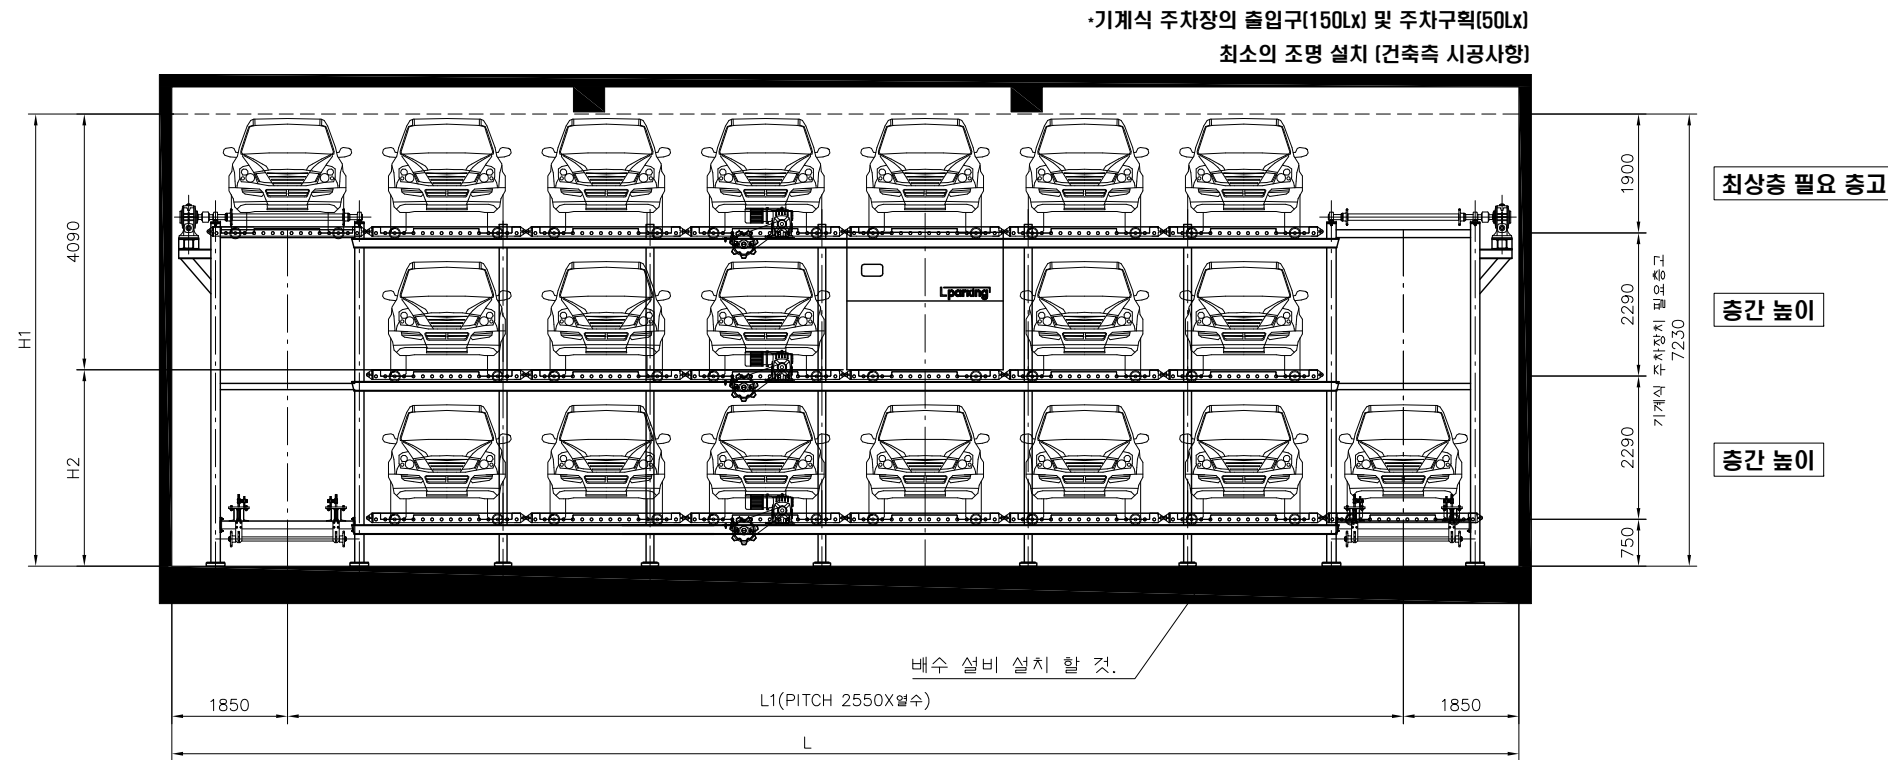

기계식주차장 정면도


필요 층고

승용차, SUV		3단	4단
중간단 층고	H1	7230	9520
	H2	3140	5430

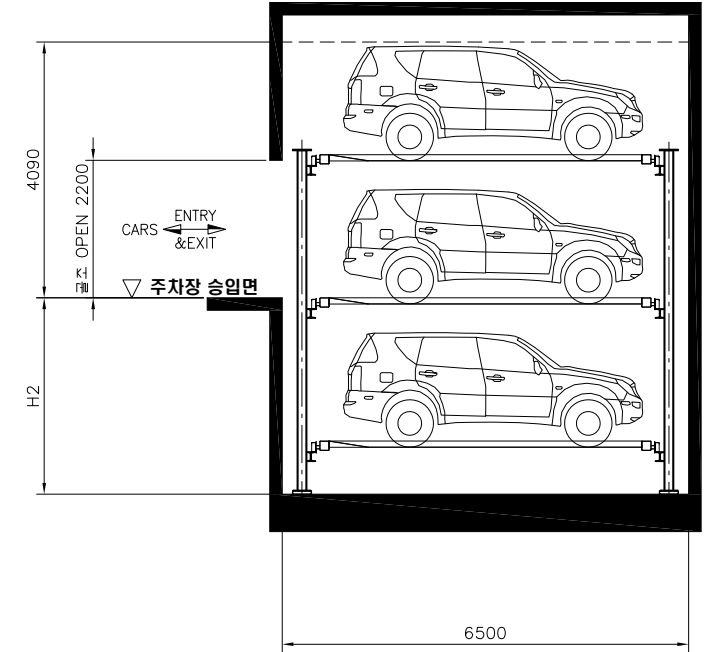

기계식주차장 측면도


LU-4-26 [직접승입식 표준형], [하단출입]

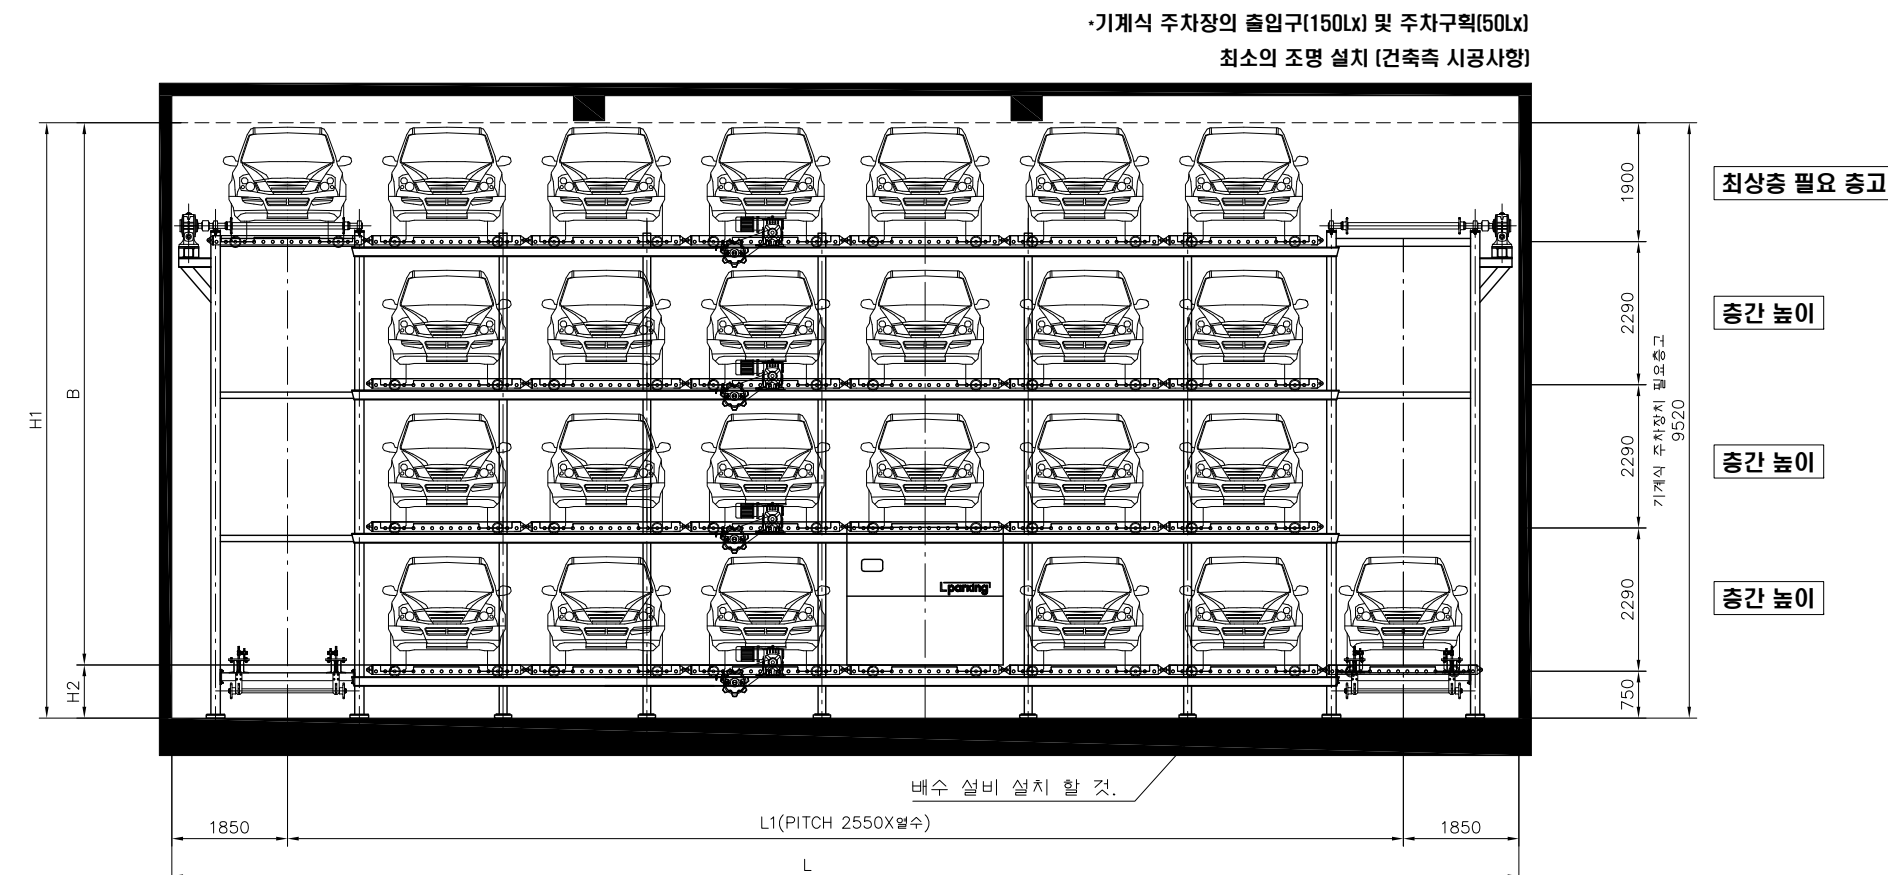

기계식주차장 정면도

필요 층고

승용차, SUV		2단	3단	4단
하단 층고	H1	4940	7230	9520
	B	4090	6380	8670
	H2	850	850	850

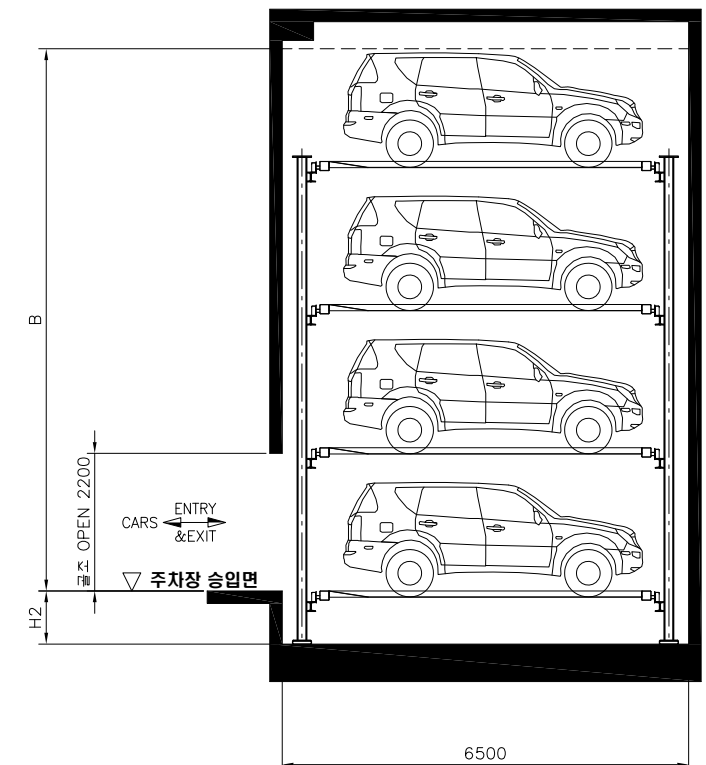

기계식주차장 측면도